Anlage 5

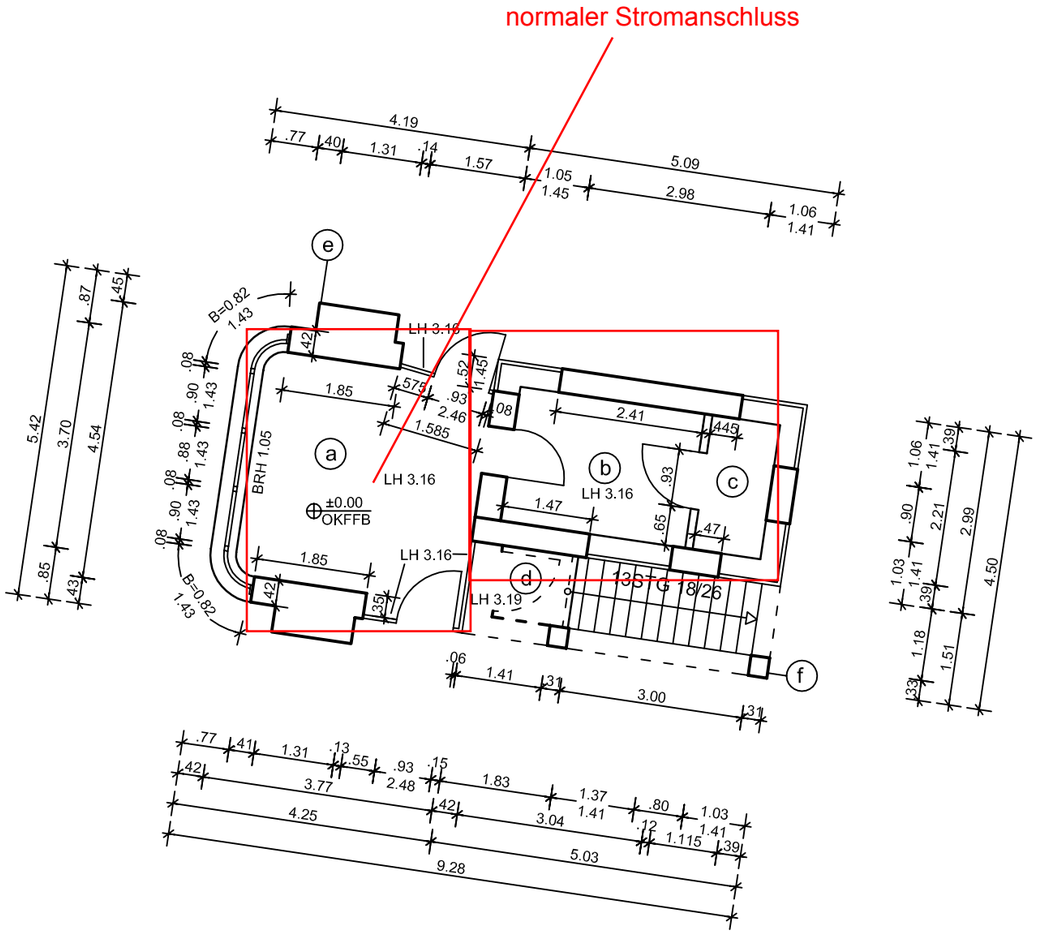

Index	Art der Änderung	Datum	Name

Index	Art der Änderung	Datum	Name

Grundlagenplan: XXXXXXXXXXXXXXXXXX

ⓐ 129
-
Pförtnerraum
14,32
A
A
0,00
-

ⓑ 128
-
Garderobe
6,72
A
A
0,00
-

ⓒ 128a
-
WC
2,46
A
P
0,00
-

ⓓ 034a
-
Treppe
5,04
B
A
0,00
-

ⓔ BGFa/EG/1
-
-
34,52
A
A
-
-

ⓕ BGFb/EG/1
-
-
7,60
B
A
-
-

Bauherr:

DeTeImmobilien

Deutsche Telekom Immobilien und Service GmbH
Niederlassung Berlin
Dernburgerstr. 50 TEL.: 030/00000000
14057 Berlin FAX: 030/0000-000

Projektverantwortung:
Deutsche Telekom Immobilien und Service GmbH
Niederlassung Berlin
Dernburgerstr. 50 TEL.: 030/00000000
14057 Berlin FAX: 030/0000-000

Planverfasser:
mess. DAT GmbH
Niederlehme
Seestraße 1 TEL.: 033762/450218
15751 Niederlehme FAX: 033762/450266

Vorhaben:

Hauptstraße 27-29/ Belziger Str.
10827 Berlin

Leistungsbereich:	Leistungsphase:		Datum	Name
ARCHITEKTUR	BESTAND	bearb.	03/2004	mess.Dat
Planinhalt: GRUNDRISS ERDGESCHOSS PFÖRTNERHAUS		gepr.		
		Freigabe		
		Maßstab: 1:100		

Imdas-Nr. :	Korrespondenz-Nr. :	Tif-Nr. :
101516-14	XXXXXXXXX	07_eg

Plan-Code: 10200-07-0BAR0GR00000

Plotdatum: 29.03.2004 Blattgröße: 420/297